


Bühnenplan Partyband Saitensprung

Bühnenfläche: mind. 6,00 m Breite
mind. 3,00 m Tiefe
Bühnenhöhe: mind. 0,50 m Höhe
Raumhöhe: mind. 3,50 m ab Bühnenpodest (0,50m)


Grundriss M 1:25

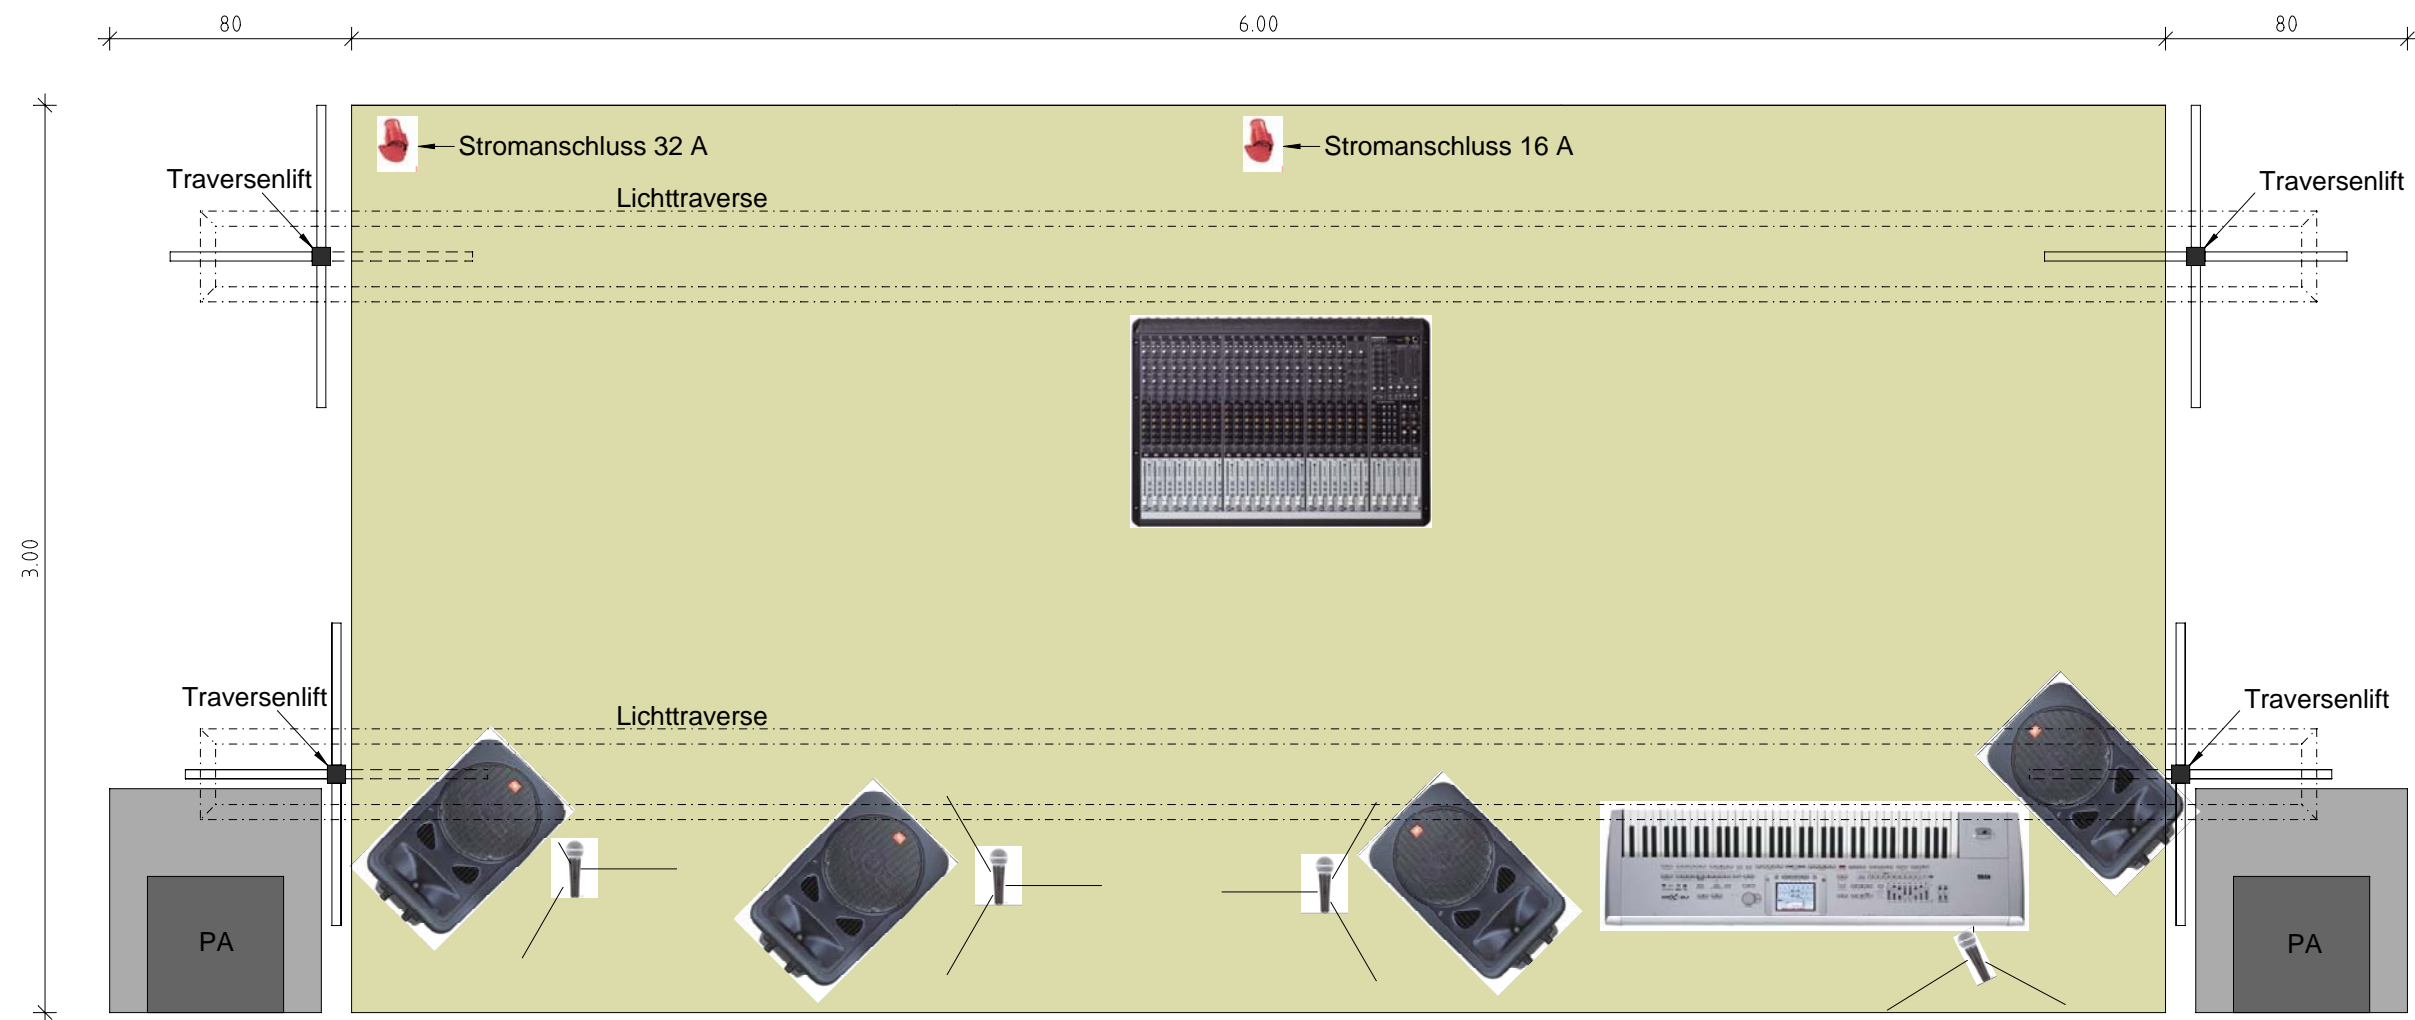

Ansprechpartner bei Detailfragen: Reinhard Stemmer Tel.: 0664/964 06 06

Bühnenplan Partyband Saitensprung

Schnitt M 1:25

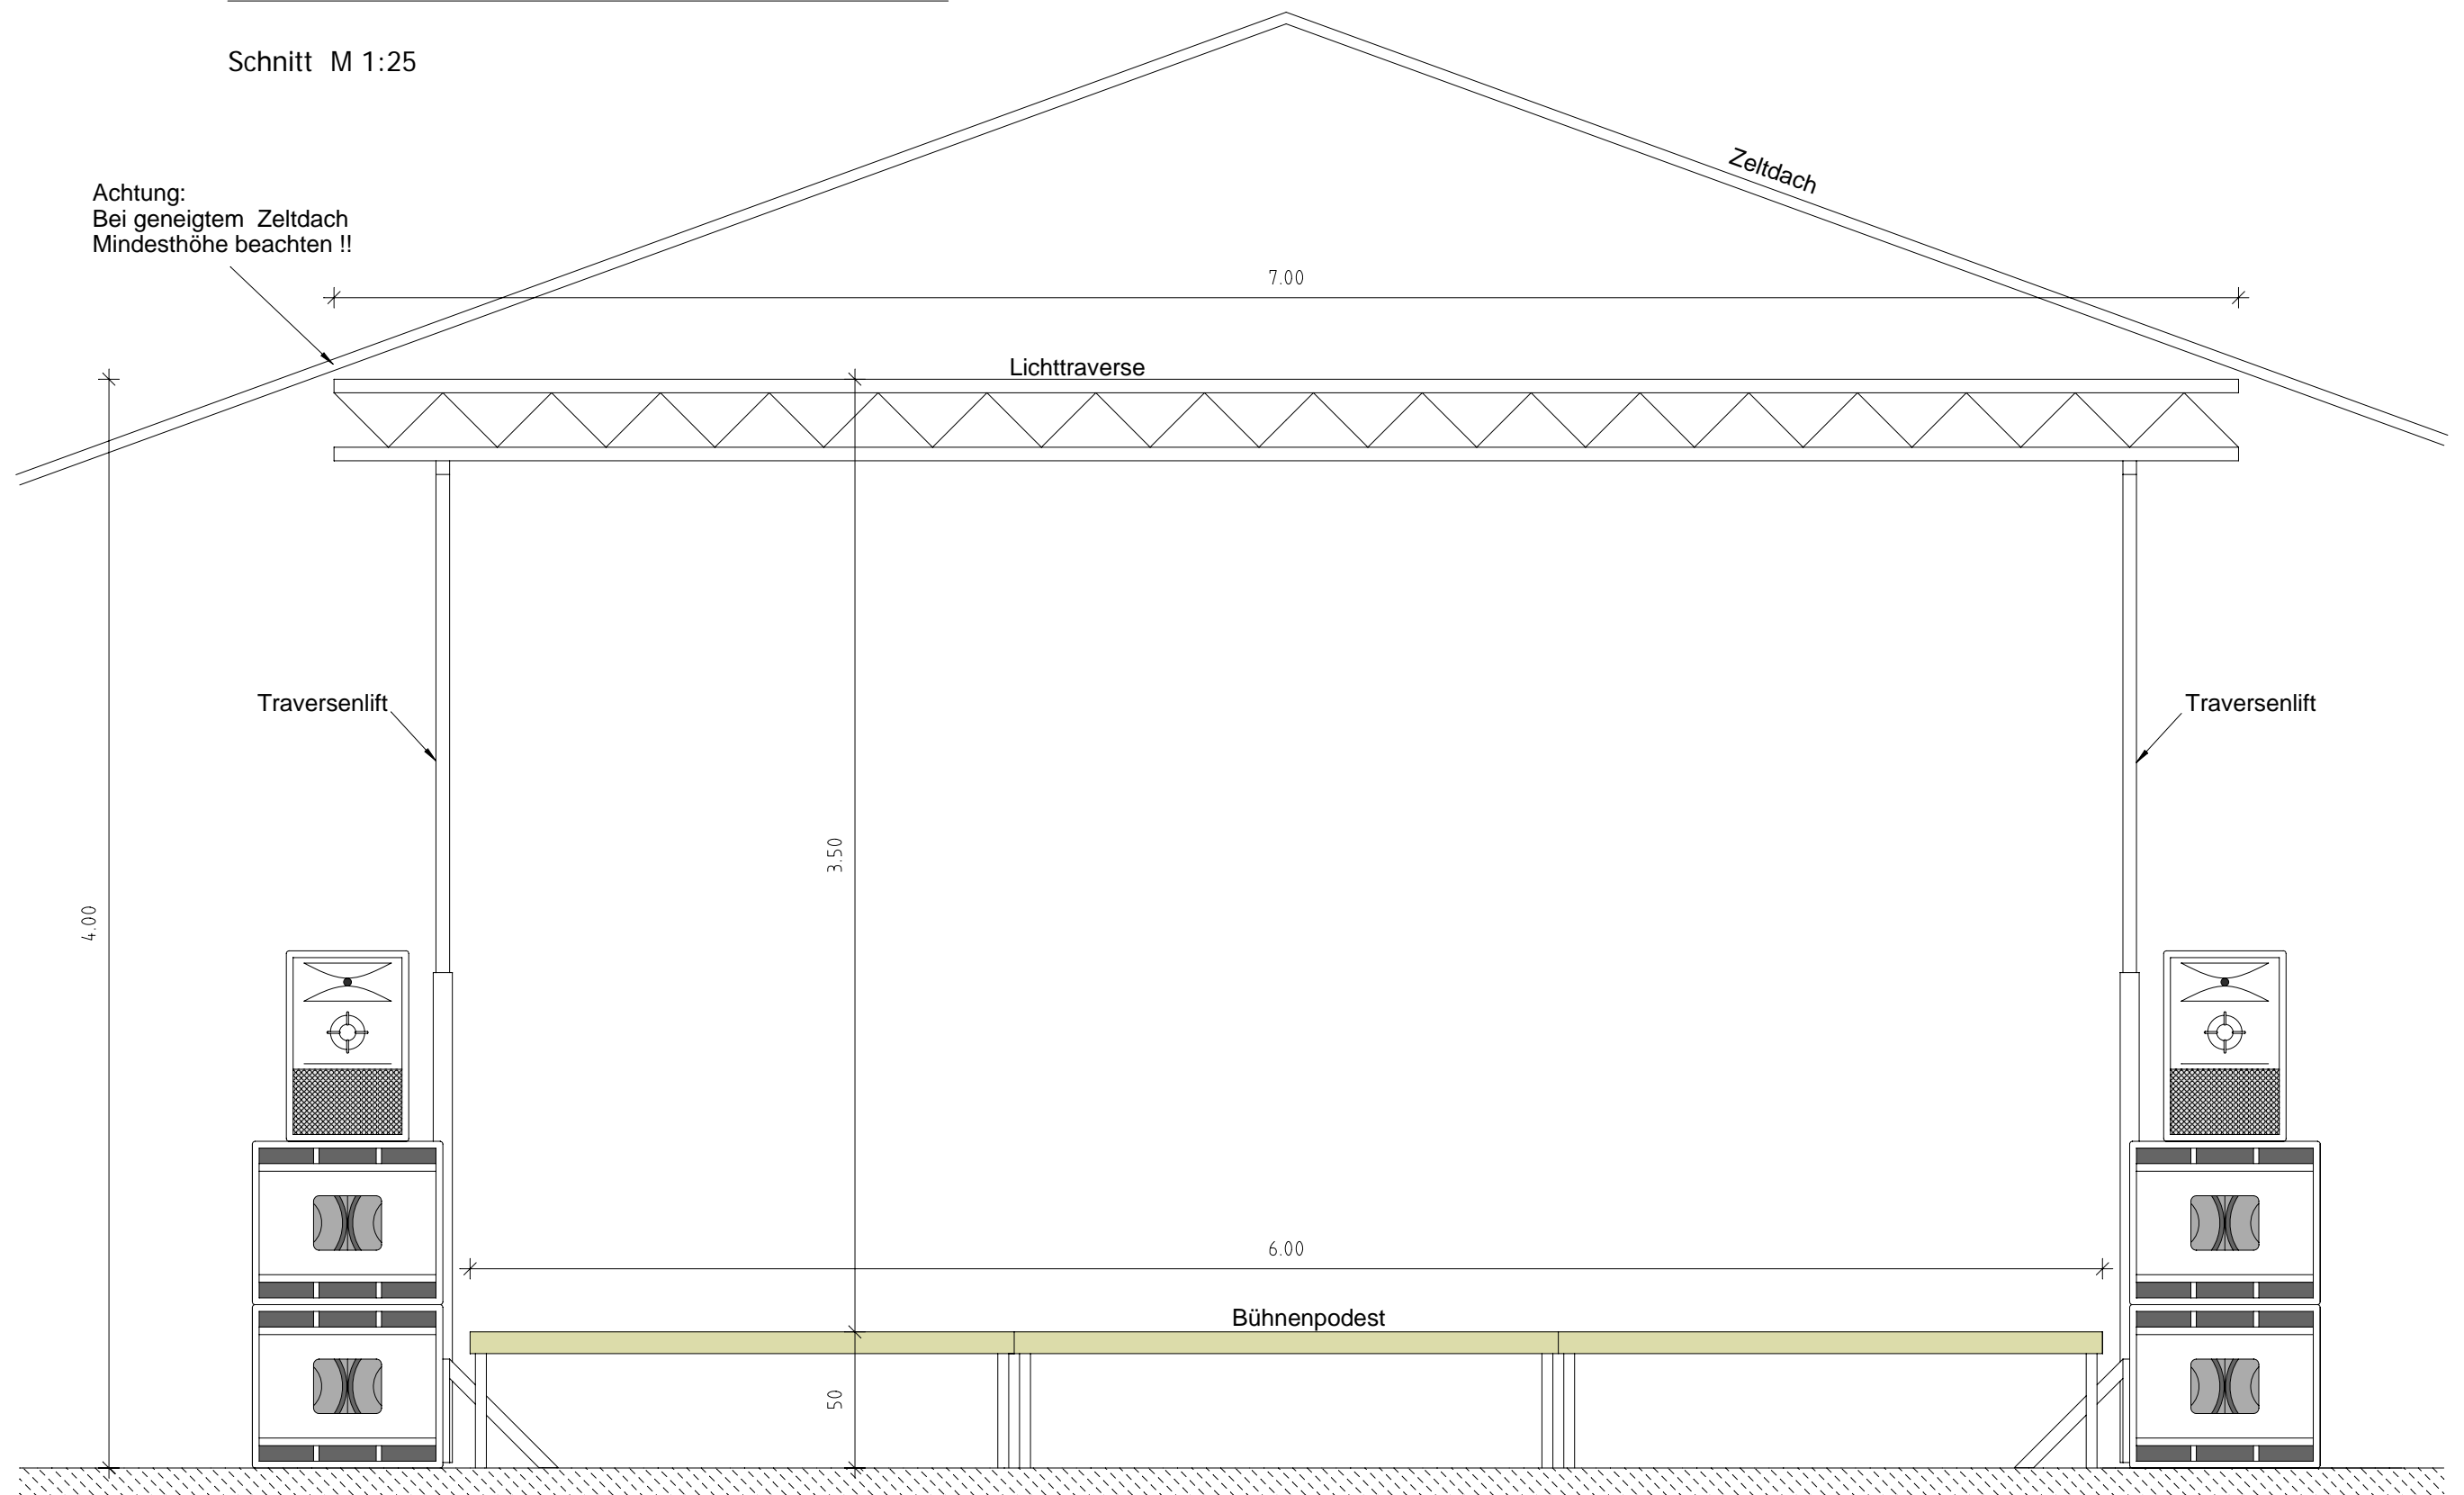

Achtung:
Bei geneigtem Zeltdach
Mindesthöhe beachten !!

Ansprechpartner bei Detailfragen: Reinhard Stemmer Tel.: 0664/964 06 06