


Bühnenplan Partyband Saitensprung

- Bühnenfläche: mind. 8,00 m Breite
mind. 3,50 m Tiefe
- Bühnenhöhe: mind. 0,50 m Höhe
- Raumhöhe: mind. 3,50 m ab Bühnenpodest (0,50m)

Variante bei Aufstellung der Traversenlifte auf das Bühnenpodest (8,0 x 3,5m)

Grundriss M 1:25

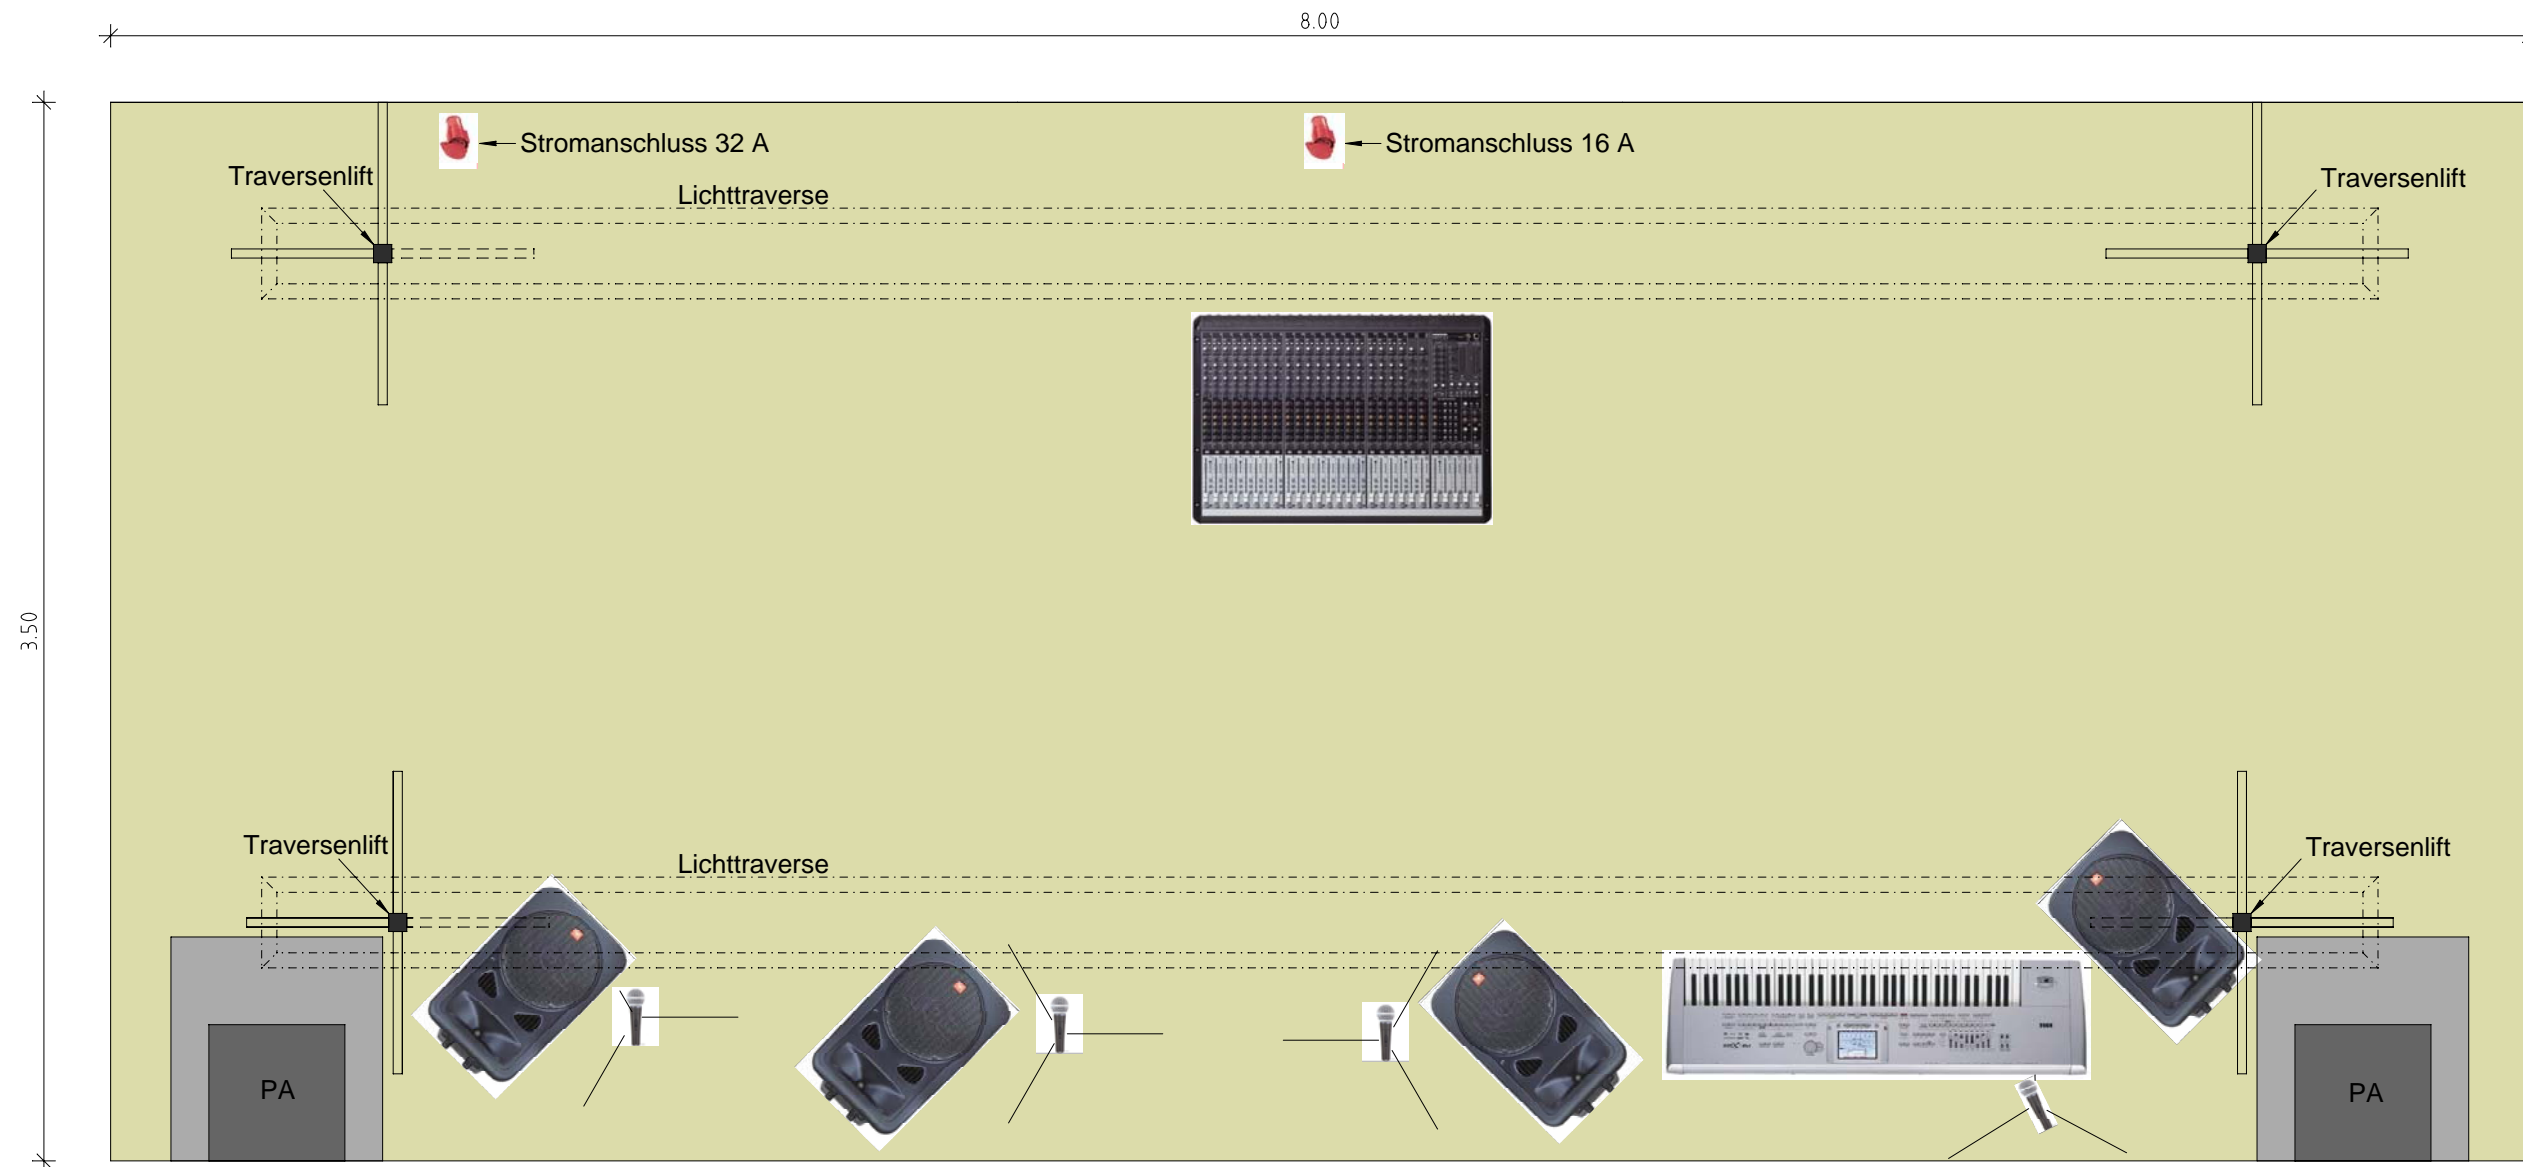


Ansprechpartner bei Detailfragen: Reinhard Stemmer Tel.: 0664/964 06 06

Bühnenplan Partyband Saitensprung

Variante bei Aufstellung der Traversenlifte auf das Bühnenpodest (8,0 x 3,5m)

Schnitt M 1:25

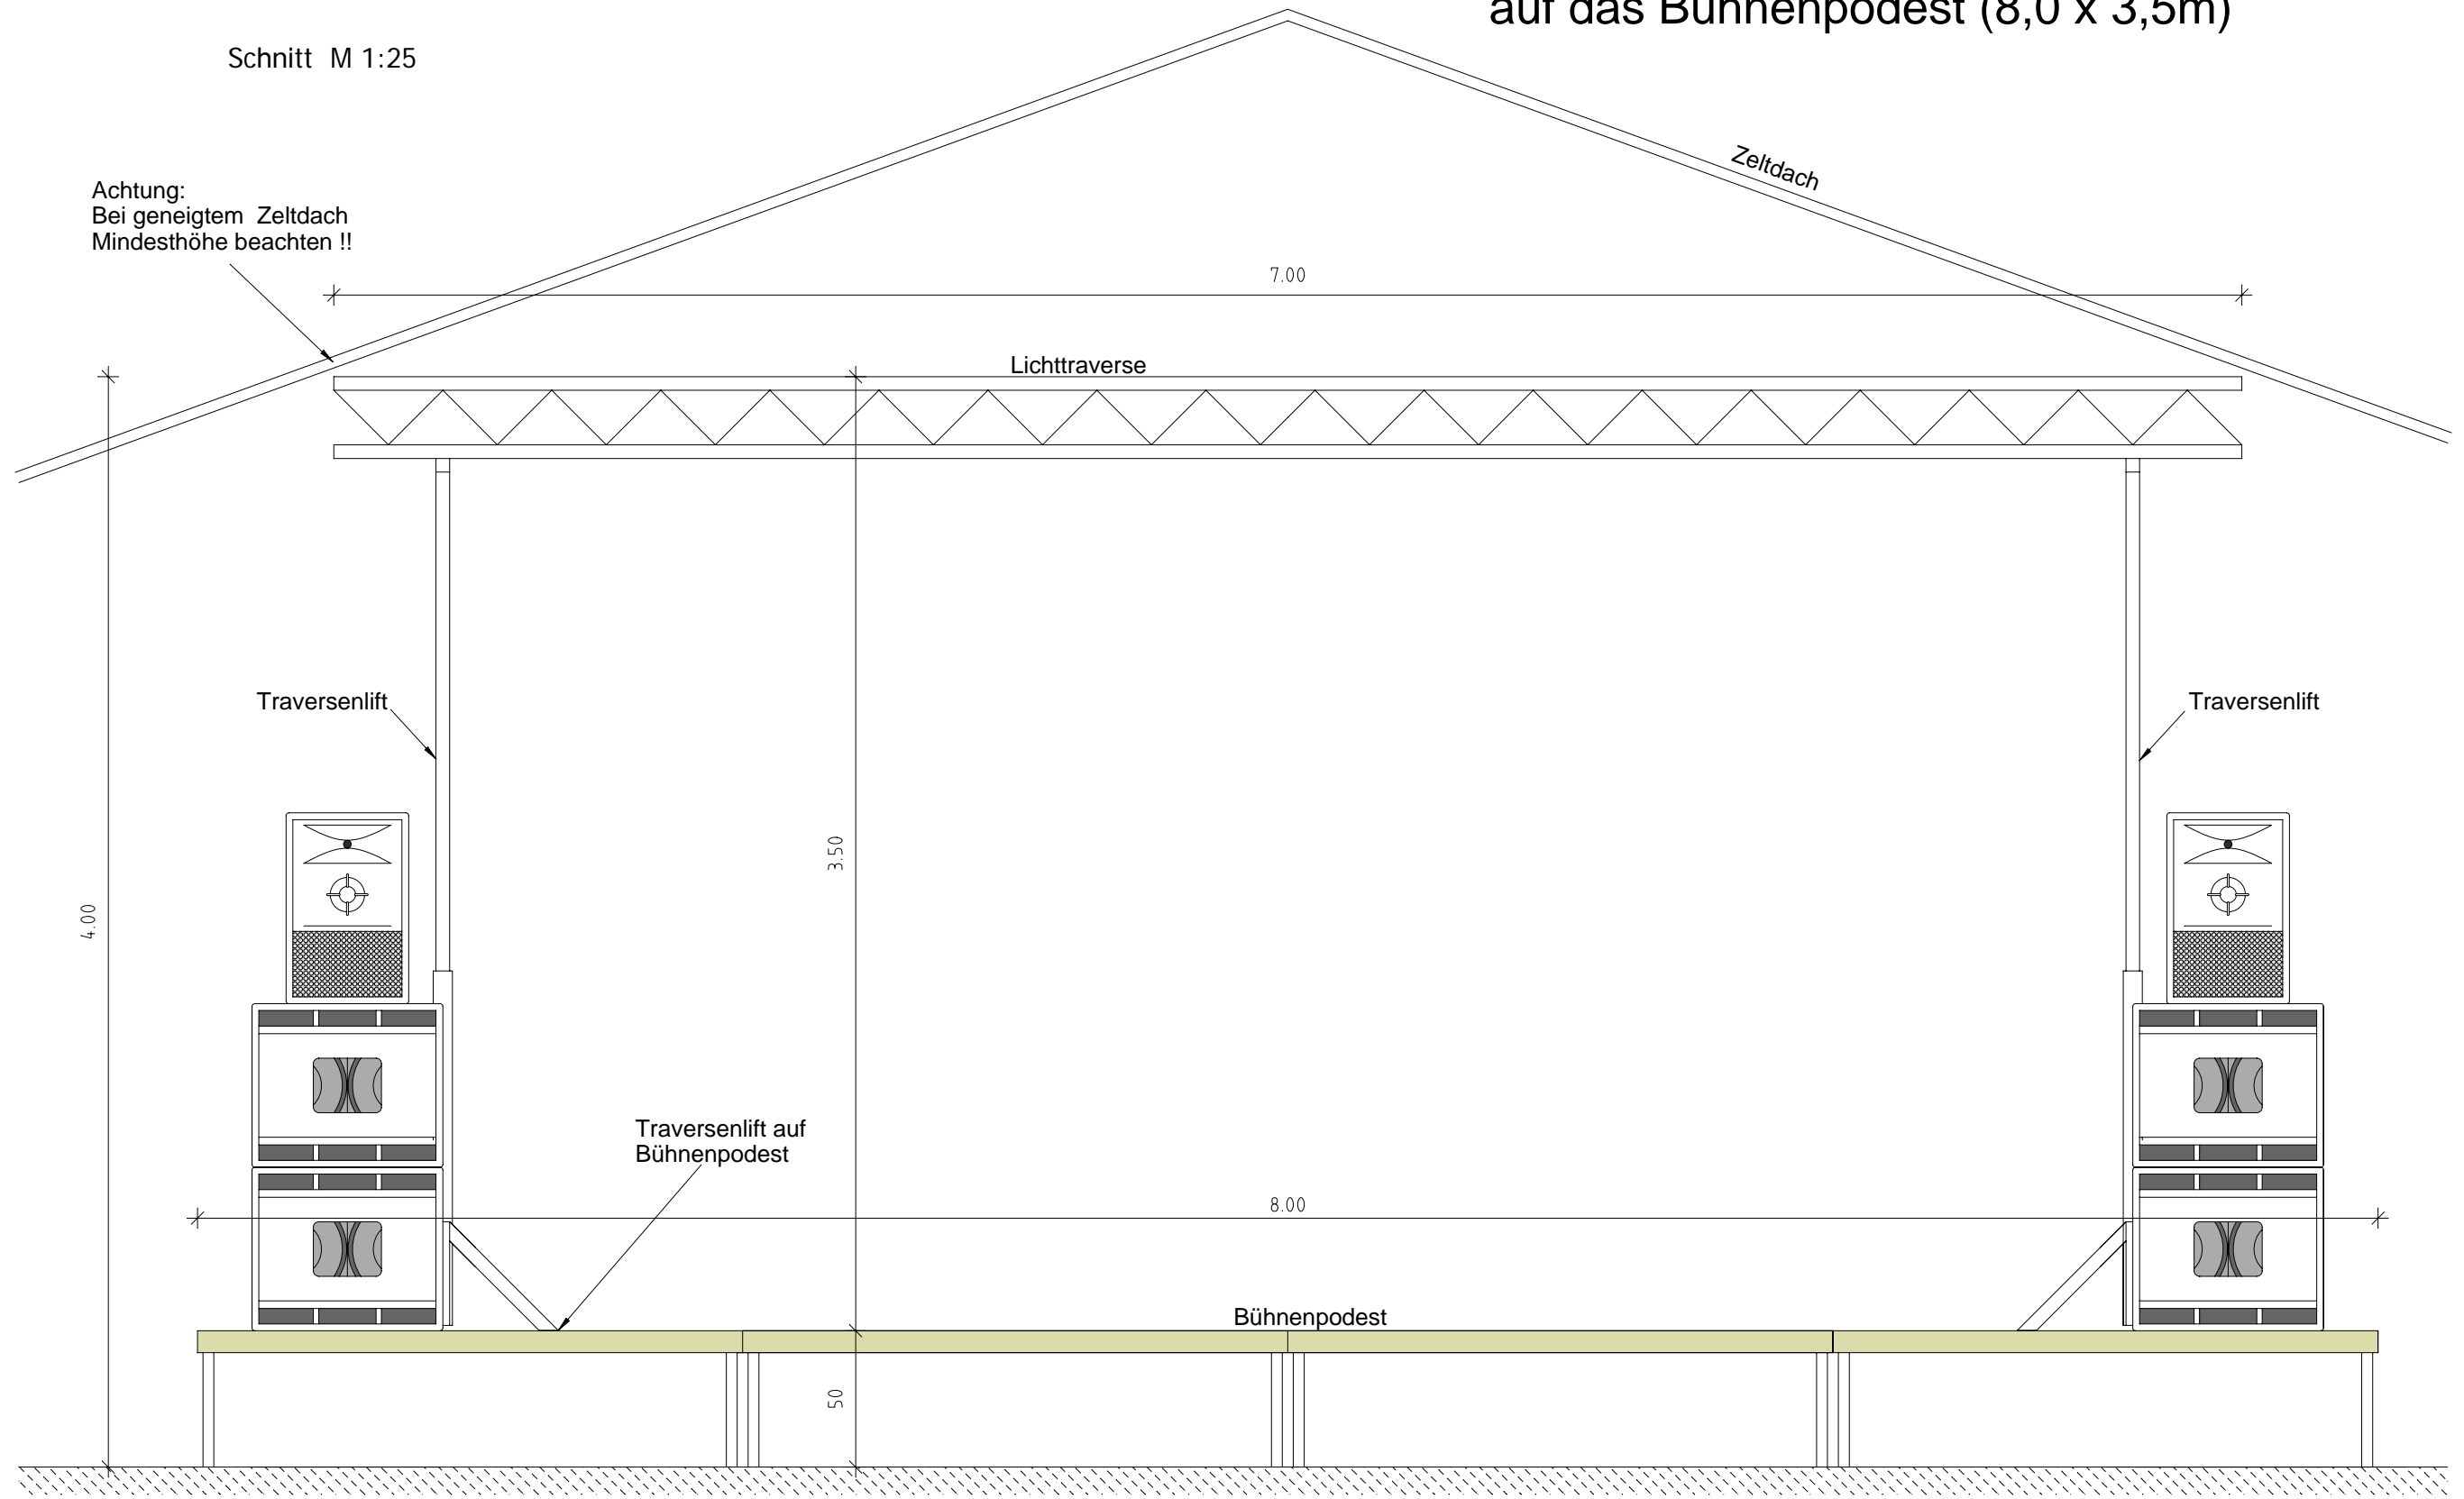

Ansprechpartner bei Detailfragen: Reinhard Stemmer Tel.: 0664/964 06 06